



UL. WRZOSOWA – CHODNIK

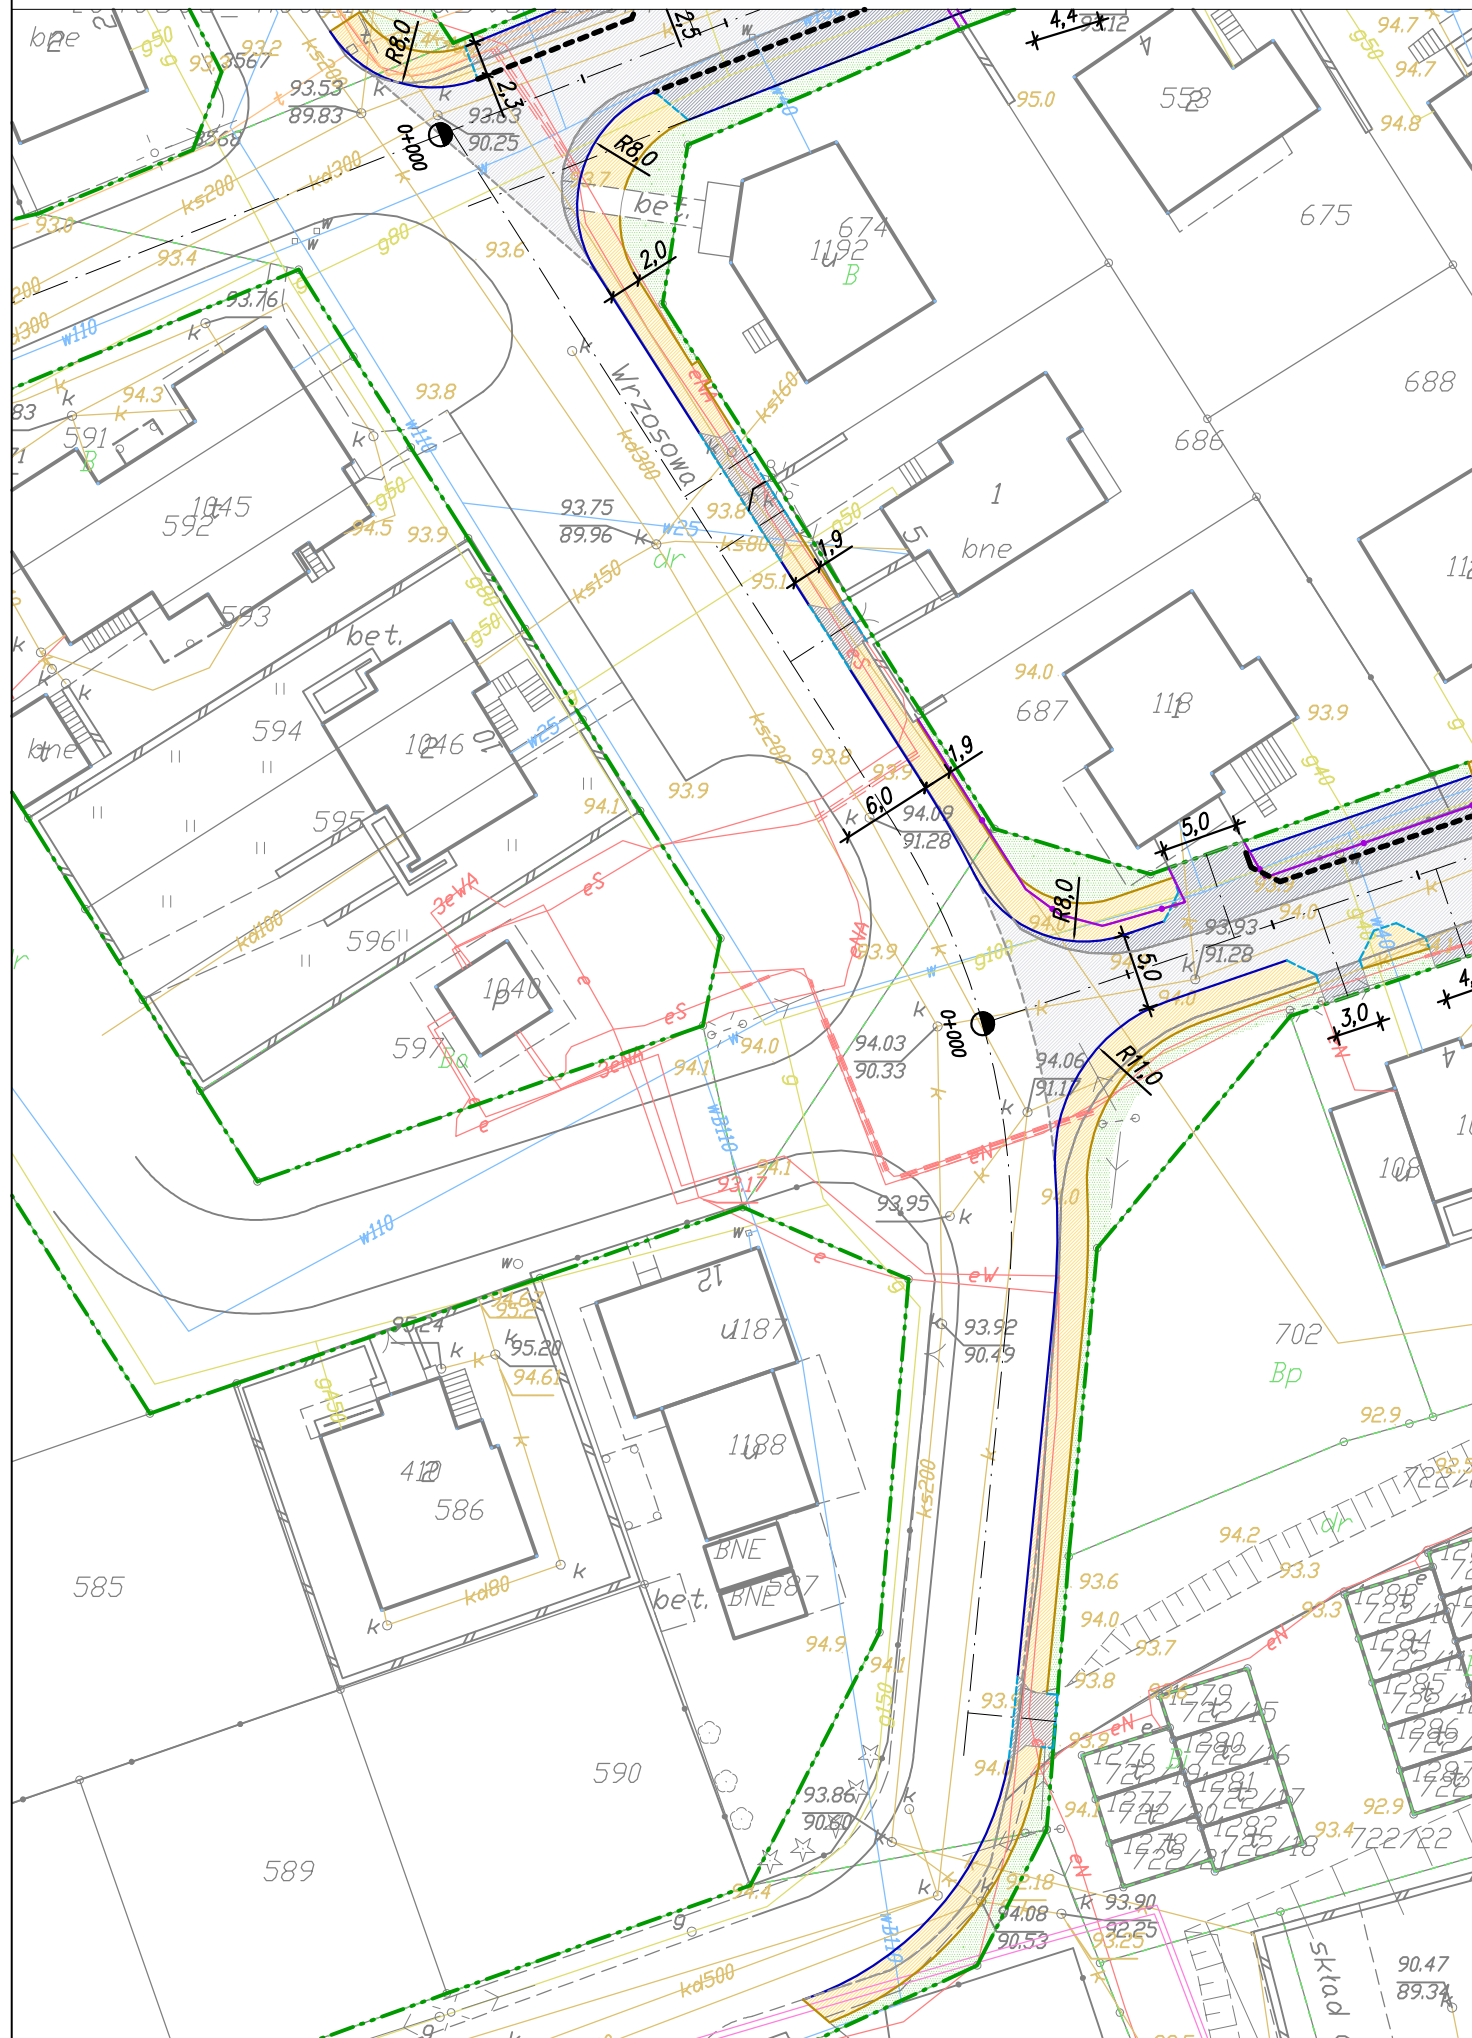

SKRZYŻOWANIE BRATKOWA – WRZOSOWA

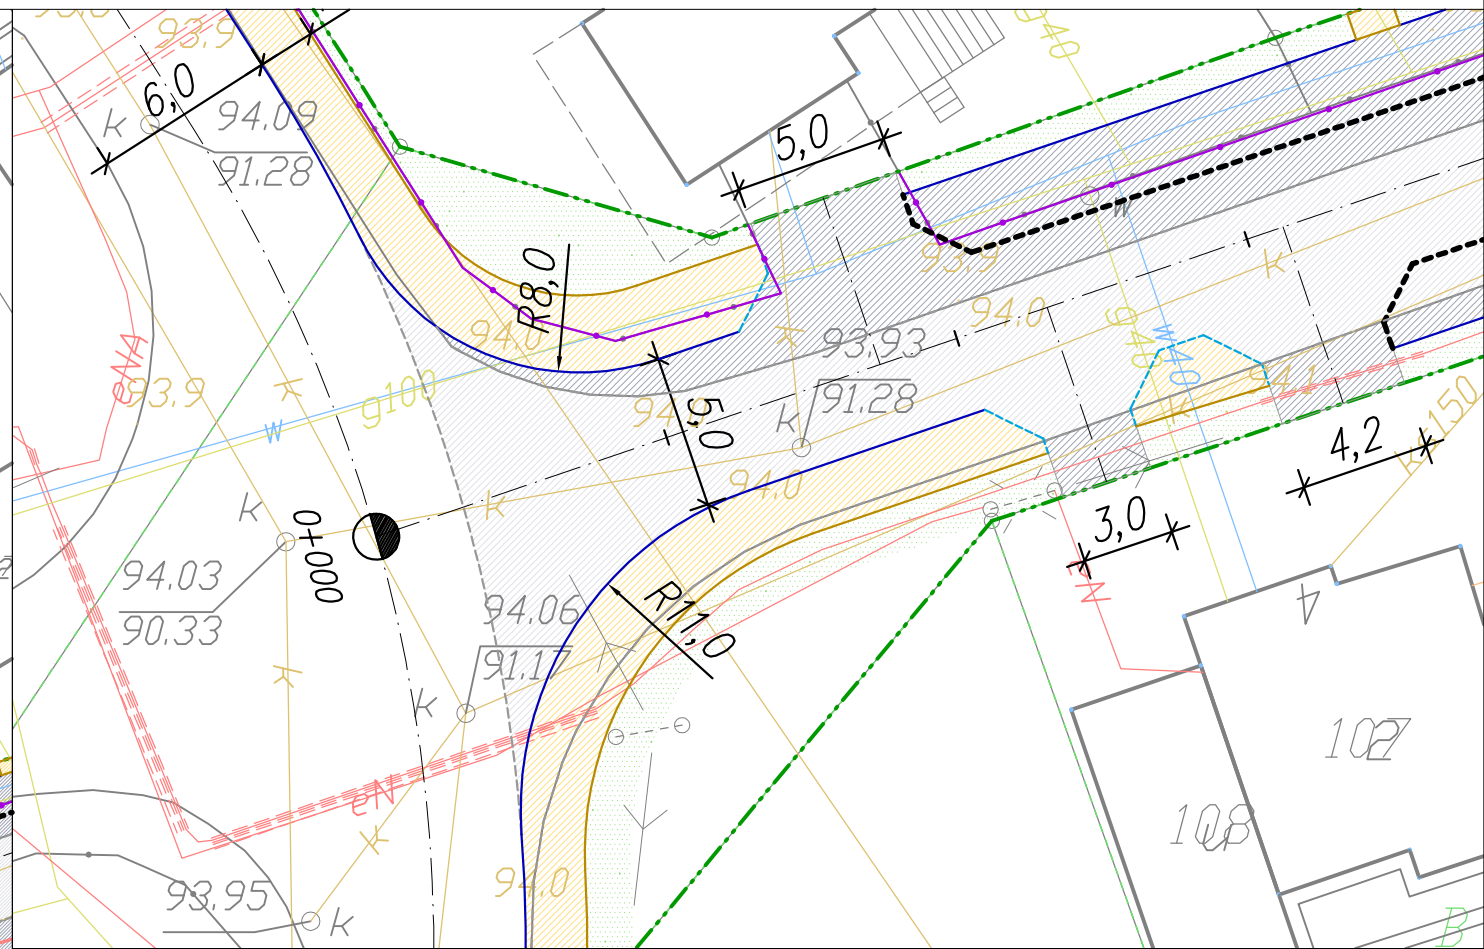

UL. WRZOSOWA – CHODNIK PRZY PLACU ZABAW

