UL. LILIOWA

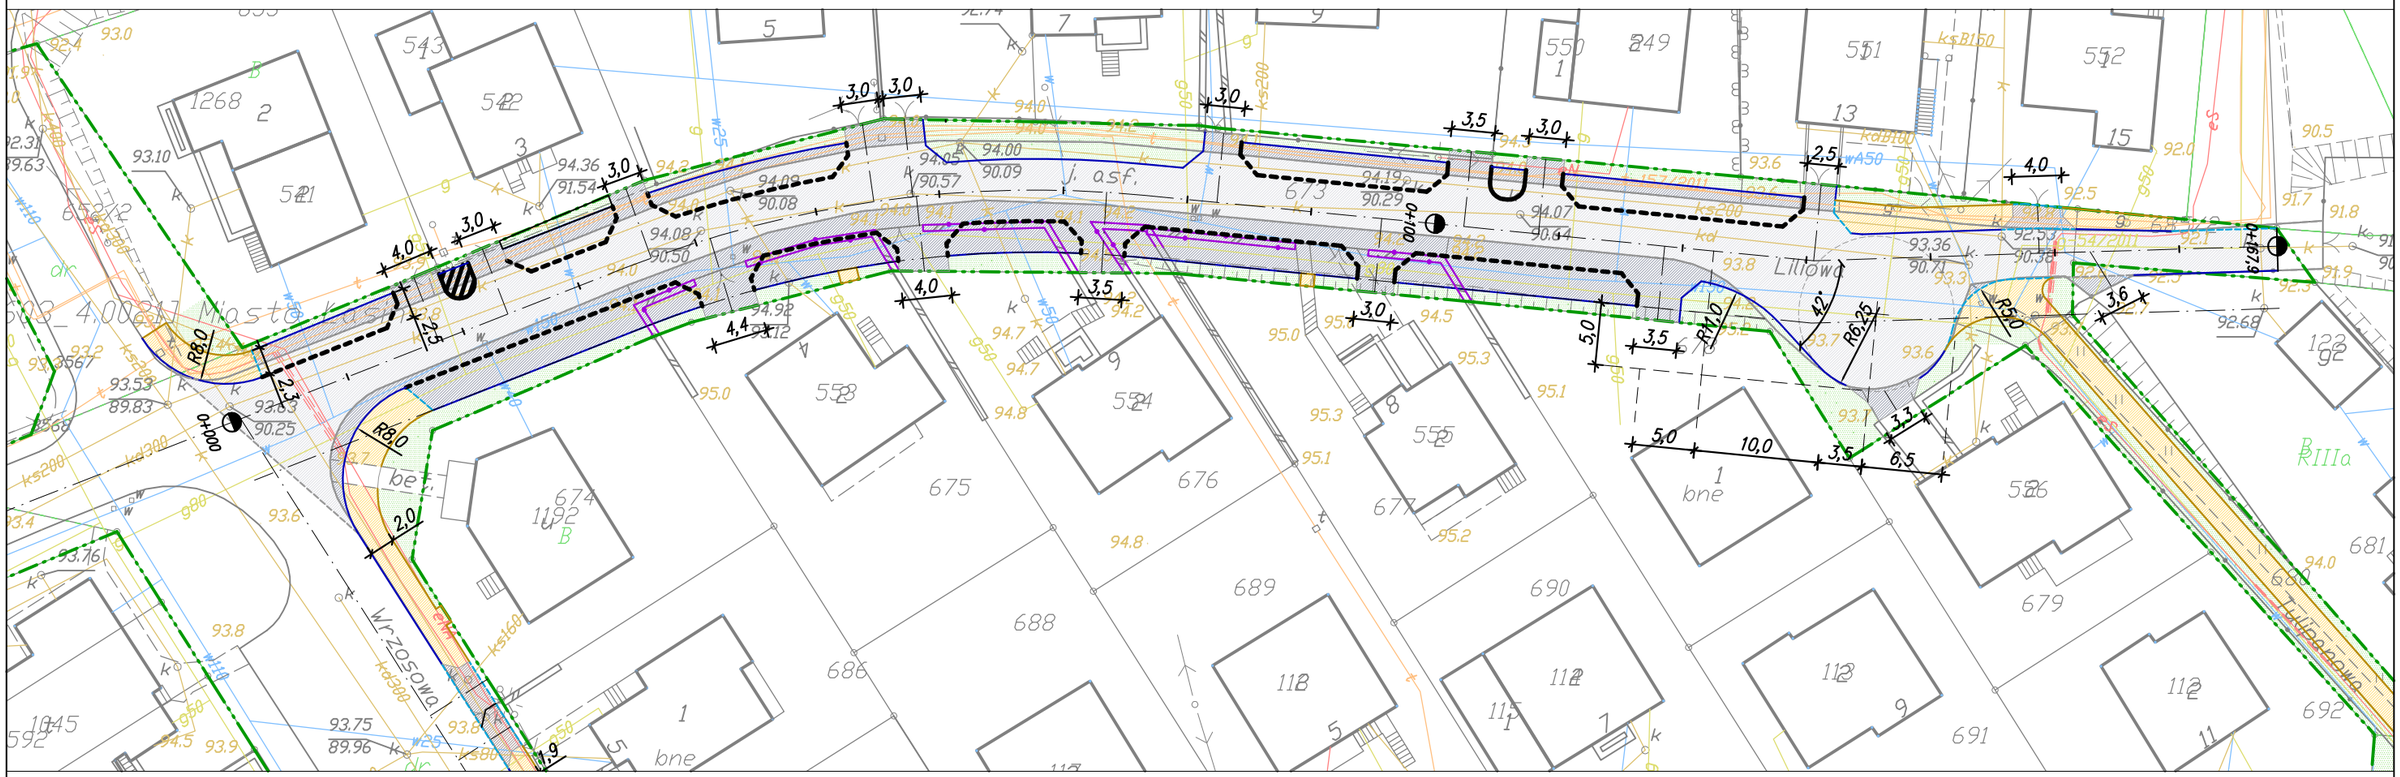

SKRZYŻOWANIE LILIOWA–WRZOSOWA

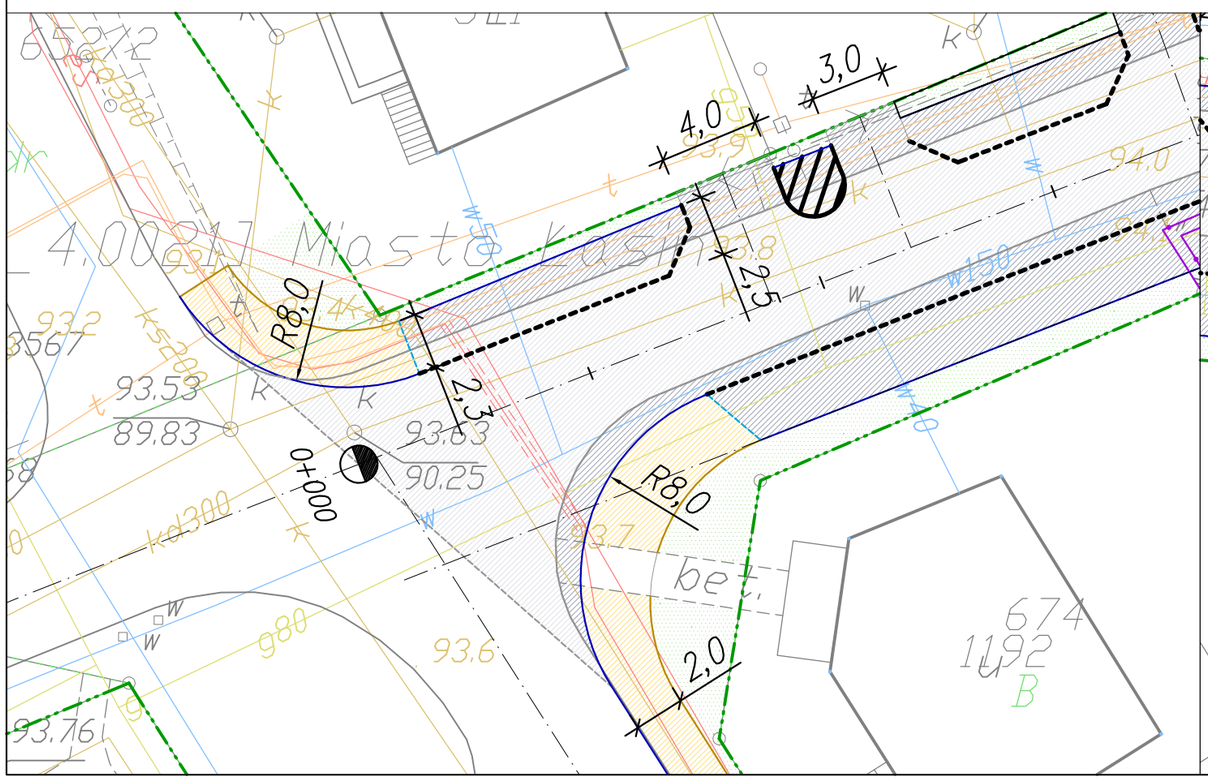
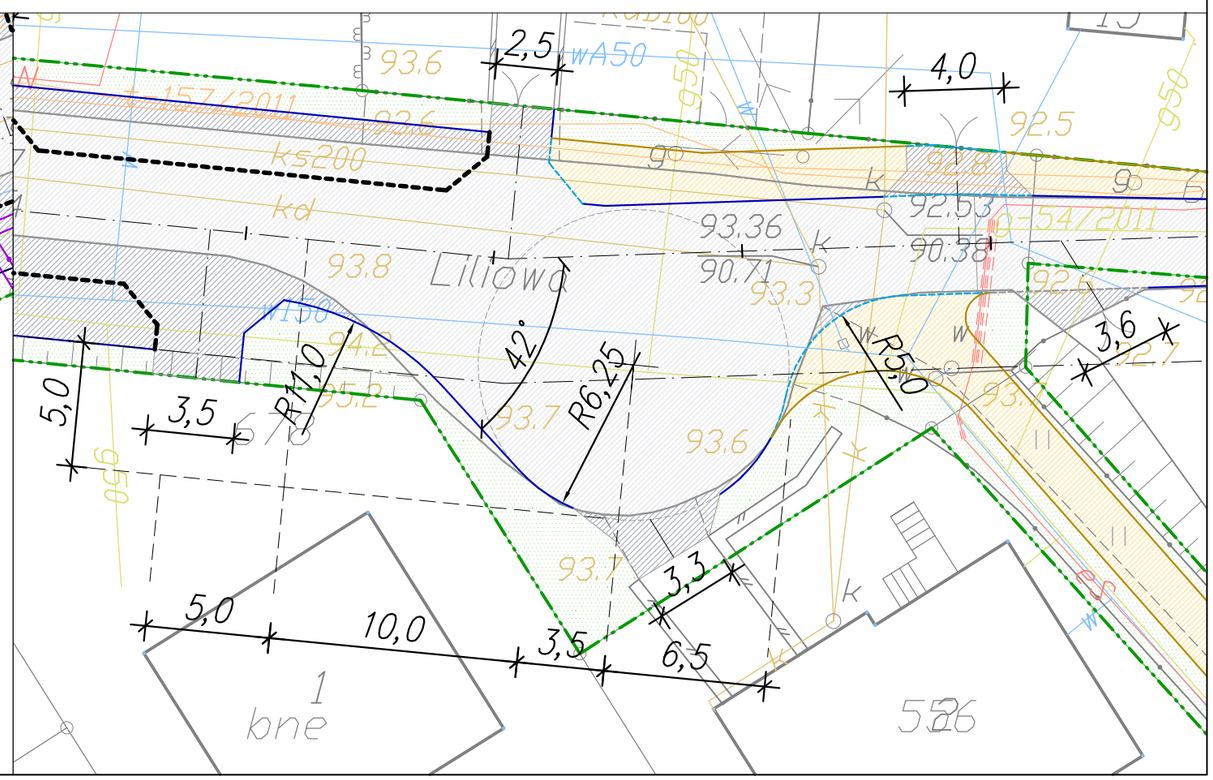
UL. LILIOWA – PLAC DO ZAWRACANIA